

DATE DE CONVOCATION : 22/09/2022

DATE D’AFFICHAGE : 22/09/2022

Le Conseil Municipal légalement convoqué, s’est réuni en mairie, en séance ordinaire, sous la présidence de Sandrine BERTHET

Présents : BERTHET Sandrine, ALIOUA Yacine, GRANDCHAMP Patrick, LASSIAZ Fabienne, GIANNINA Gisèle, MURAZ-DULAURIER Gilles, ARTALLE (RIMBOUD) Christelle, OMELTCHENKO Luc, DRAGNEA Cindy

Excusés : BENEITO Christian (donne pouvoir à Sandrine BERTHET), CHATELAIN Eric (donne pouvoir à Yacine ALIOUA), CHEVRIER-GROS Sébastien (donne pouvoir à Patrick GRANDCHAMP), GARDET-CADET Michel

NOMBRE DE CONSEILLERS formant la majorité : 13

PRÉSENTS : 9

VOTANTS : 12

A 19h30, le quorum étant atteint, le conseil peut valablement délibérer.

M. Luc OMELTCHENKO est élu secrétaire de séance.

DÉLIBÉRATION N° 32/2022
CRÉATION D’UN NOM DE VOIRIE
MAISONS MNB Architecteur – « Les Tournelles »
Accès ROUTE DU COL

VU le Code Général des Collectivités Territoriales et notamment ses articles L2129-29, L.2212-1, L.2212-2 et L.2213-1

CONSIDÉRANT l’intérêt communal que présente la dénomination des voies et places publiques,

Madame le Maire propose d’ajouter « **Allée des Tournelles** » à la liste des voies et places publiques de la commune de TOURNON.

DÉCISION

Après en avoir délibéré, à l’unanimité des suffrages exprimés, le Conseil Municipal :

- ✓ **APPROUVE** la dénomination de « **Allée des Tournelles** »
- ✓ **AUTORISE** Madame le Maire à faire les démarches nécessaires et à signer les documents correspondants

Le Maire,
Sandrine BERTHET

Le (la) secrétaire de séance

*Transmis au
contrôle de légalité le
Publié le*






MNB CONSTRUCTION
à Aix les Bains

**- Les Tournelles -
à Tournon**

- PLAN DE DIVISION -

Ech 1/400

-  Collectif : 1285 m² env.
-  Villa A : 610 m² env.
-  Villa B : 717 m² env.
-  Villa C : 722 m² env.
-  Villa D : 794 m² env.
-  Espace vert : 807 m² env.
-  voie d'accès

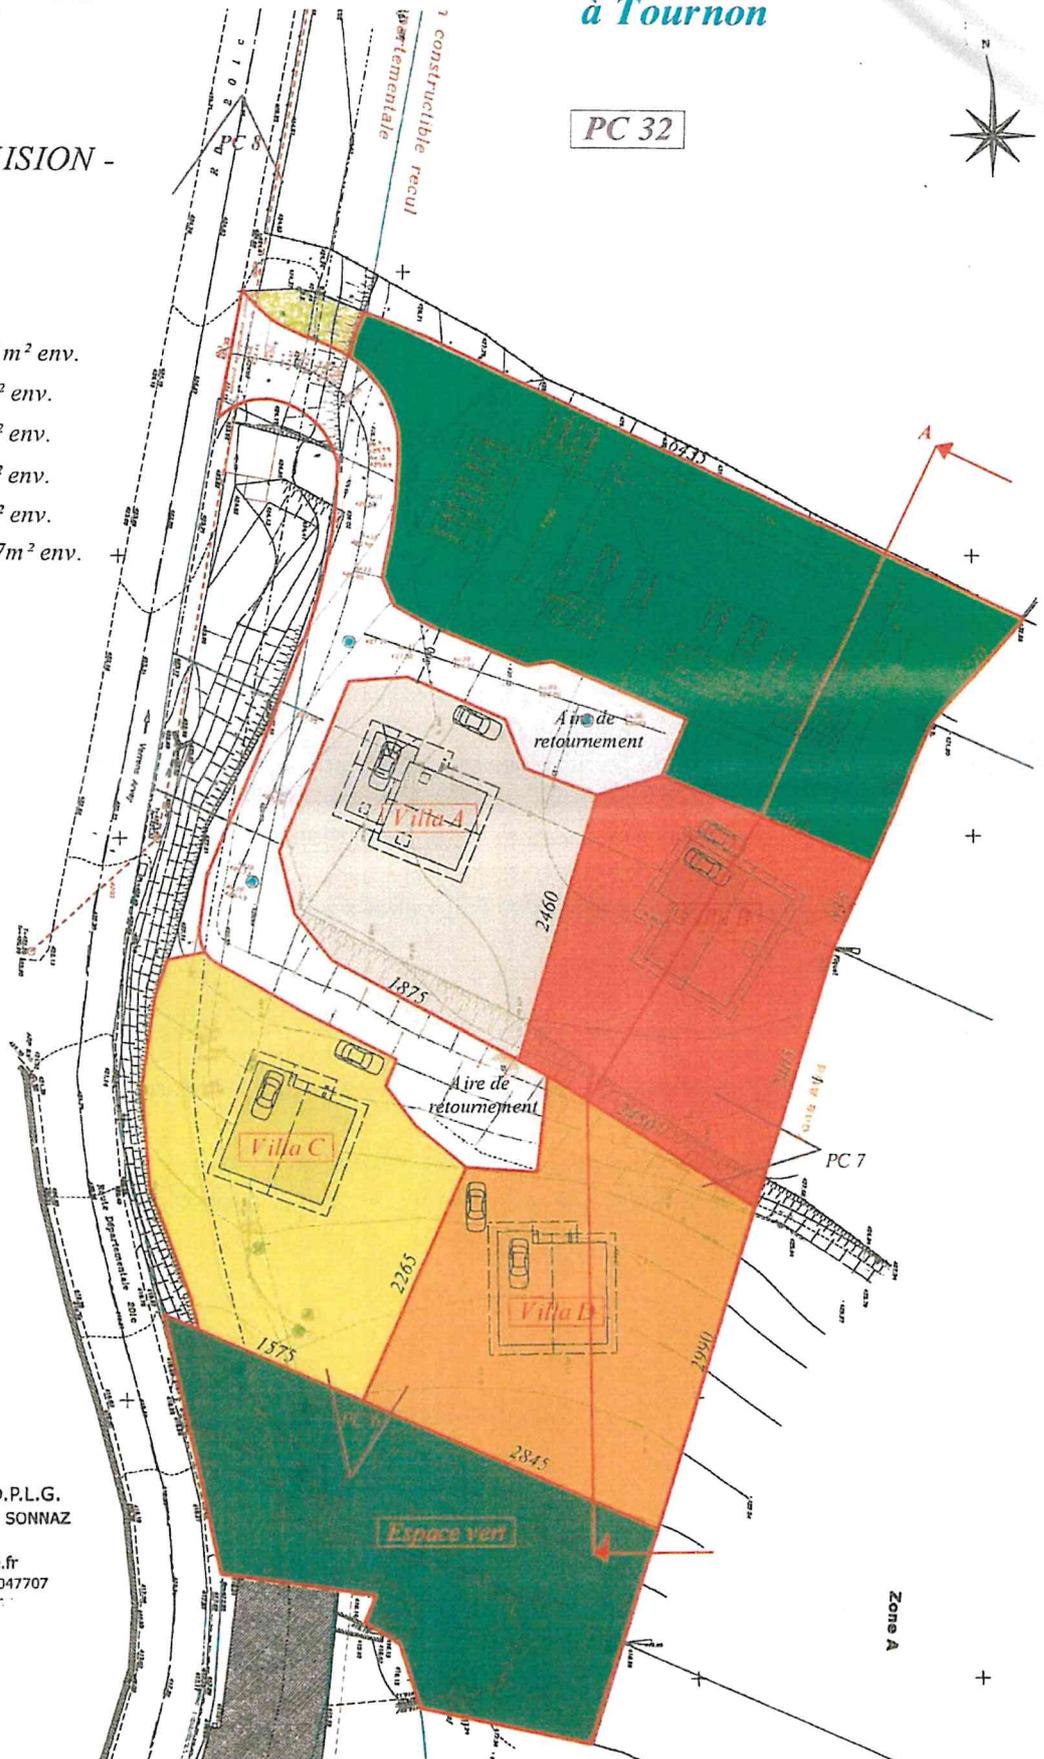

Bilguy Architecte D.P.L.G.
Site de la Fontaine - 73000 SONNAZ
Tel. 04 79 35 55 55
mnbarchitecte@orange.fr
Régional 4028 - N° National 047707